



14-17 EKİM 2021
İstanbul Fuar Merkezi (İFM) Hall 5-6 Yeşilköy İstanbul




KOLON ÖLÇÜLERİ
■ Genişlik: 2,42 X 2,42 m
■ Genişlik: 0,51 X 0,51 m

KURULABİLİR MAX. STAND YÜKSEKLİĞİ
Hall Orta Alanlar : 500 cm (5 m)
Balkon Altı Yükseklik : 280 cm (2,8m)

DİKKAT EDİLMESİ GEREKEN ALANLAR

- Yangın Çıkış Kapıları
- Yangın Dolapları
- Havalandırma Bacaları
- Kurulum Yapılamaz Alanlar

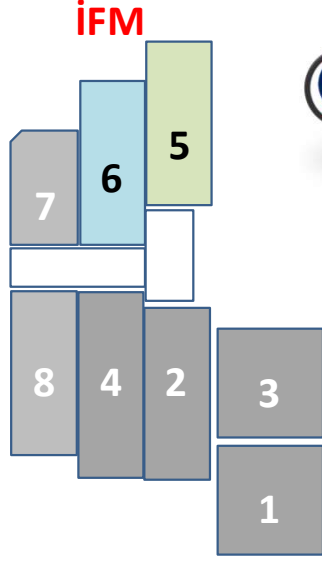

RÖGAR
Standın elektrik, su, vb ihtiyacının karşılandığı rögarlar zeminde bulunmaktadır. Stand alanlarına denk gelen rögarlar ihtiyaç halinde kullanılacak şekilde üzeri AÇIK BIRAKILMALI veya KAPAK YAPILMALIDIR.


■ OCCUPIED SOZLEŞMELİ

■ CONFIRMED RESERVATION KESİN REZERVASYON

■ AREA AVAILABLE BOŞ ALAN

HALL 5

HALL 6

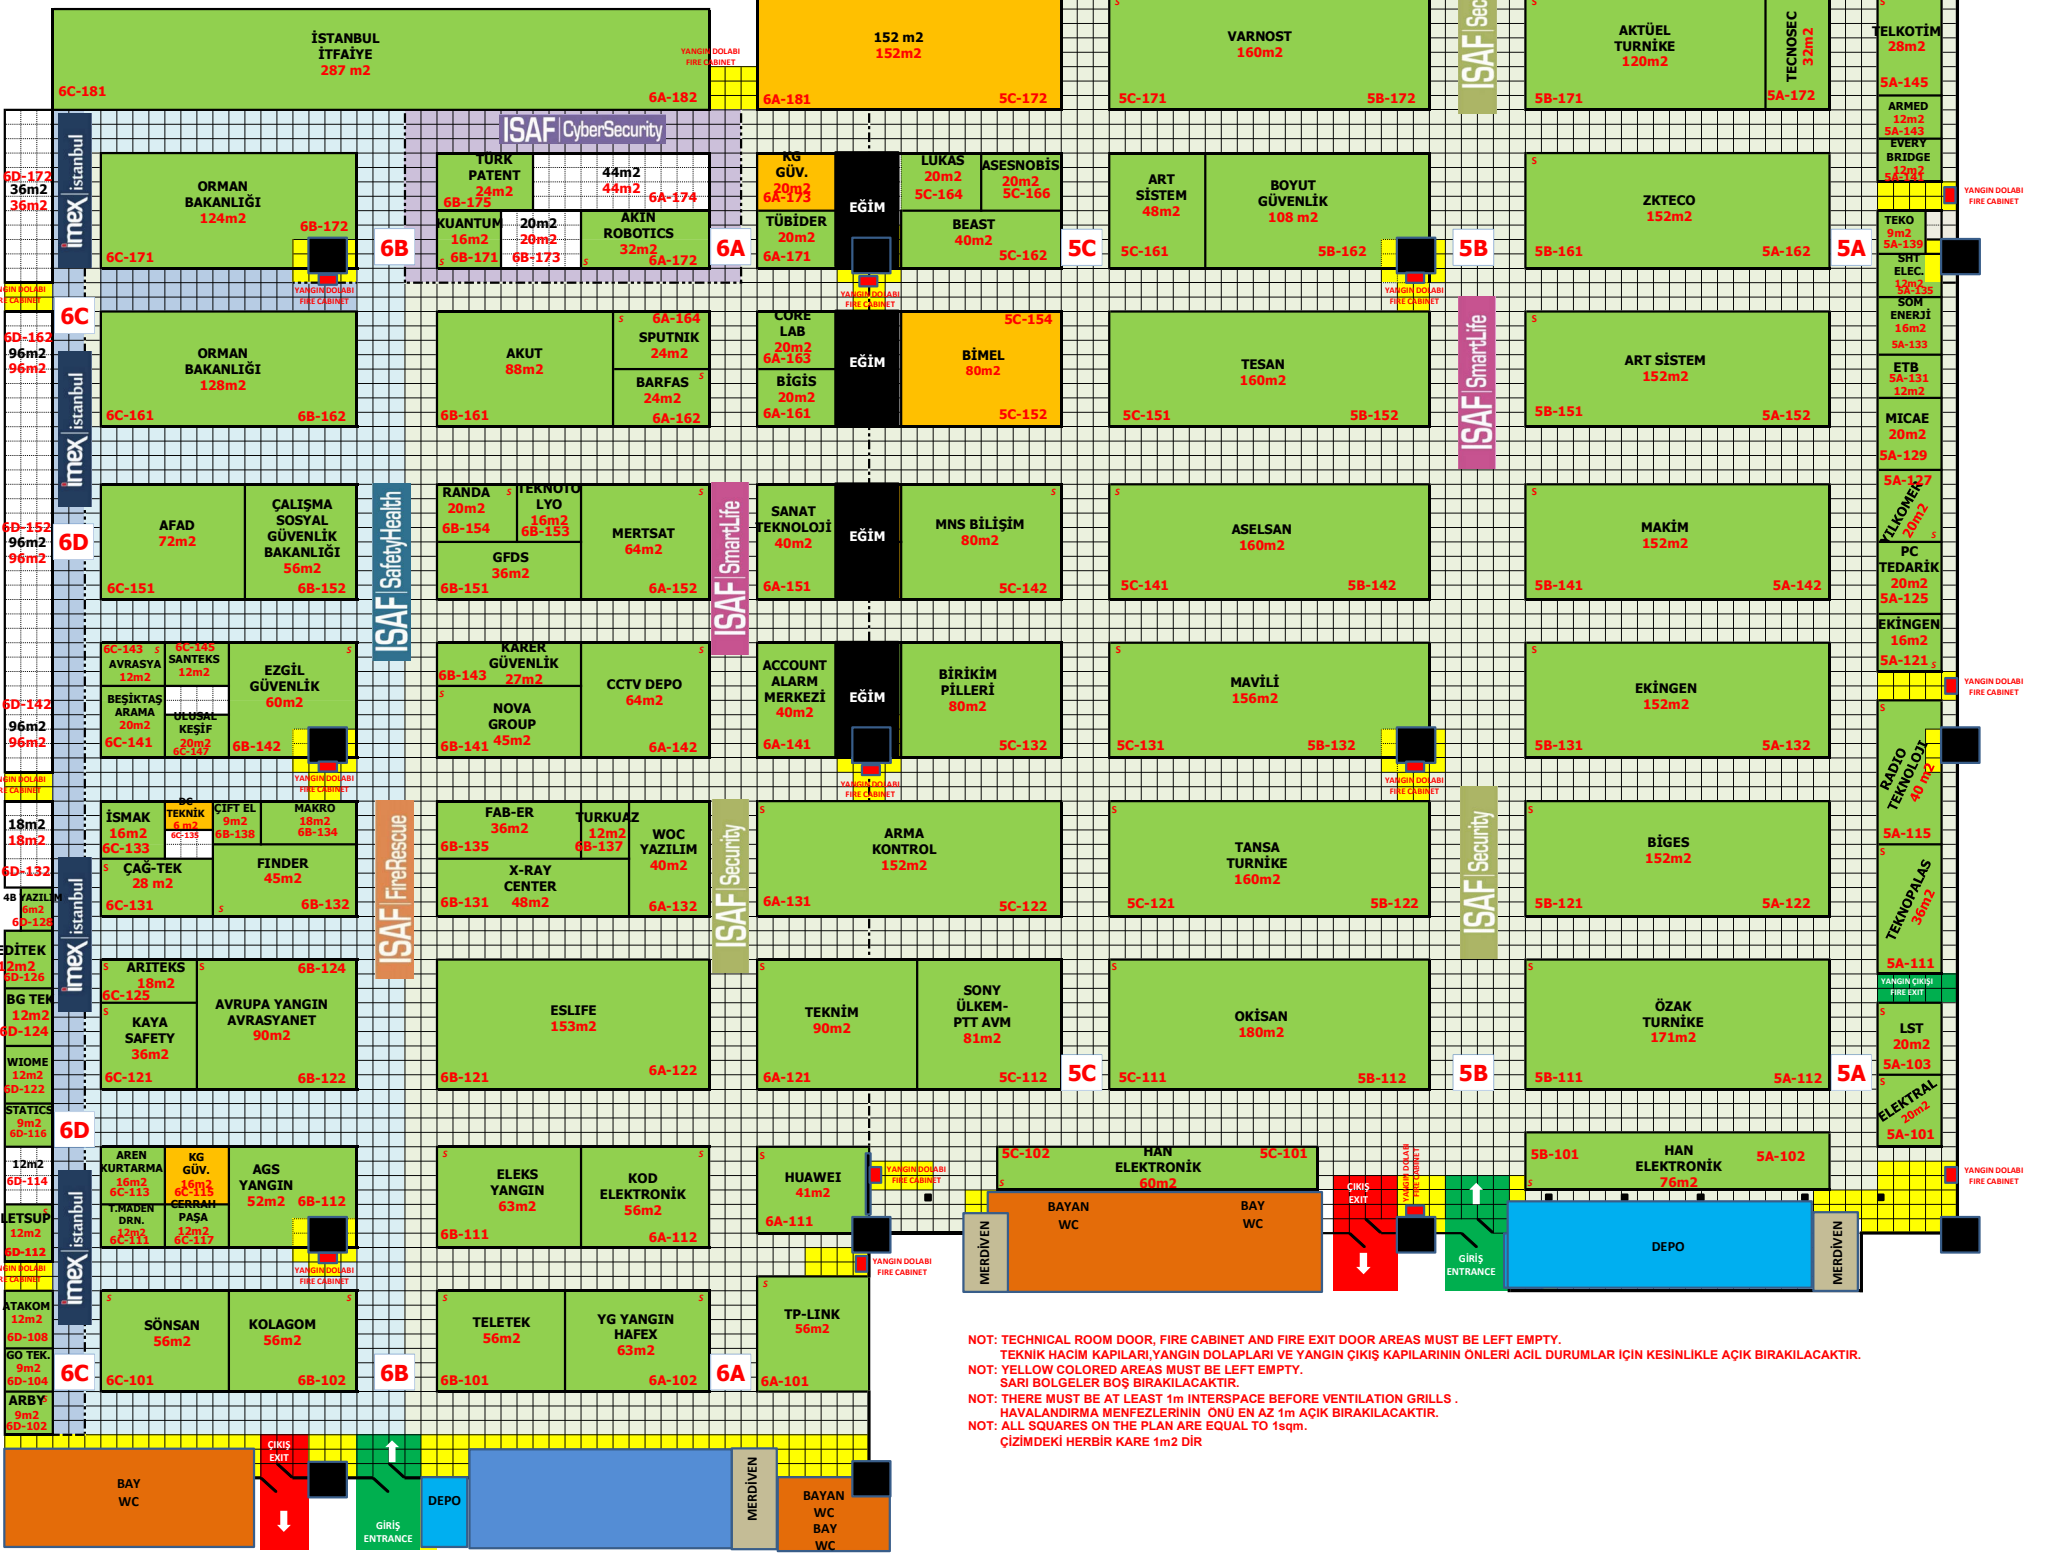

NOT: TECHNICAL ROOM DOOR, FIRE CABINET AND FIRE EXIT DOOR AREAS MUST BE LEFT EMPTY.
TEKNİK HACİM KAPILARI, YANGIN DOLAPLARI VE YANGIN ÇIKIŞ KAPILARININ ONLERİ ACIL DURUMLAR İÇİN KESİNLİKLE AÇIK BIRAKILACAKTIR.
NOT: YELLOW COLORED AREAS MUST BE LEFT EMPTY.
SARI BÖLGELER BOŞ BIRAKILACAKTIR.
NOT: THERE MUST BE AT LEAST 1m INTERSPACE BEFORE VENTILATION GRILLS.
HAVALANDIRMA MENFEZLERİNİN ÖNÜ EN AZ 1m AÇIK BIRAKILACAKTIR.
NOT: ALL SQUARES ON THE PLAN ARE EQUAL TO 1sqm.
ÇİZİMDEKİ HERBİR KARE 1m2 DİR